



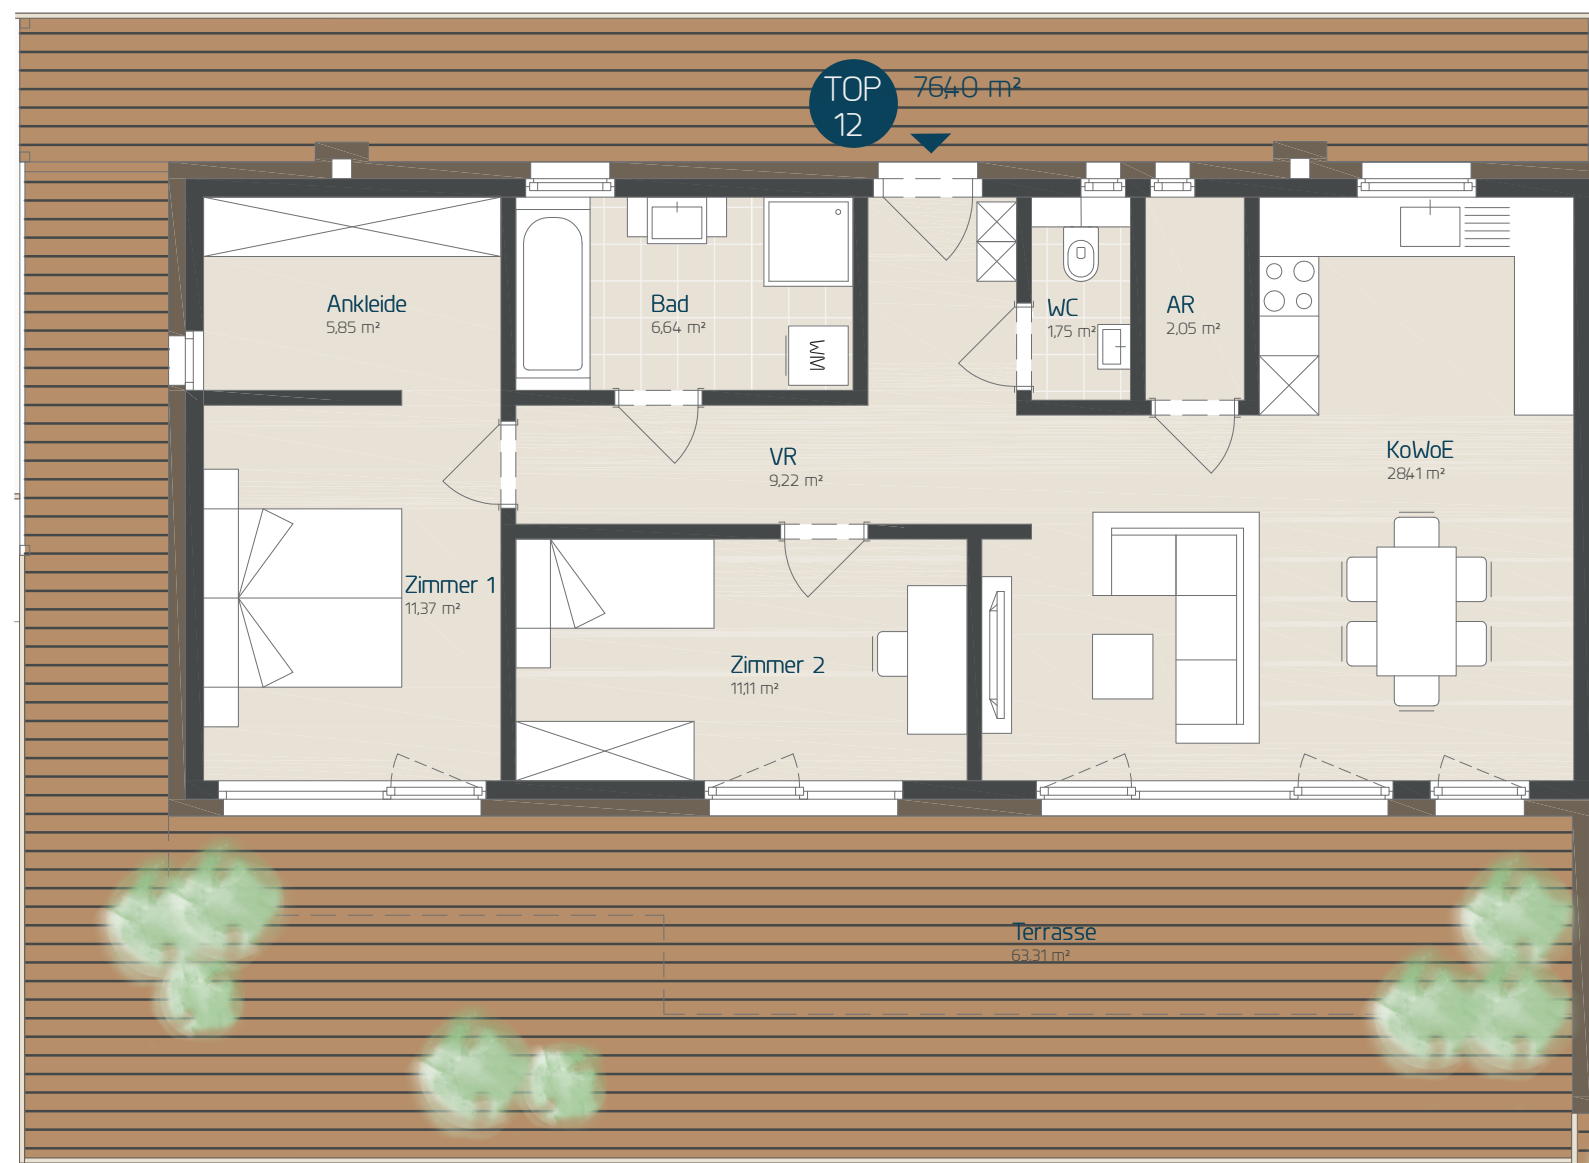

Weizbachweg 20a
8045 Graz

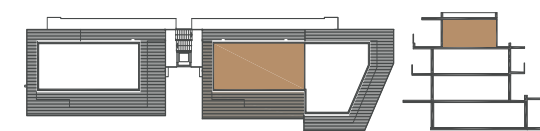

2.OG

TOP 12 7640 m²

Wohnung TOP 12

Tatsächliche Grundrisse können vom abgebildeten/den abgebildeten Beispielgrundrissen abweichen.
Technische Änderungen ausdrücklich vorbehalten.
Abgebildete Pläne sind nicht zur Maßnahme geeignet - Naturmaße nehmen. Möblierung und Be-
pflanzung dienen nur der Orientierung und Veranschaulichung
Stand: September 2017

